

**UCHWAŁA NR LXIX/446/2022  
RADY MIEJSKIEJ W DREZDENKU**

z dnia 29 listopada 2022 r.

**w sprawie ustalenia wstępnej lokalizacji nowego przystanku komunikacyjnego**

Na podstawie art.18 ust. 2 pkt 15 ustawy z dnia 8 marca 1990 r. o samorządzie gminnym (Dz.U. z 2022 r. poz. 559 ze zm.) oraz art. 20f pkt.1 ustawy z dnia 21 marca 1985 r. o drogach publicznych (Dz.U. z 2022 r. poz. 1693 ze zm.) uchwała się co następuje:

**§ 1.** Dla zaspokojenia potrzeb mieszkańców wskazuje się wstępne miejsce lokalizacji nowego przystanku komunikacyjnego przy drodze wojewódzkiej nr 160 Suchań - Miedzichowo w miejscowości Drezdenko:

1) Strona prawa ul. Niepodległości;

**§ 2.** Wnioskowana lokalizacja nowego przystanku komunikacyjnego określonego w § 1 wskazano na mapie stanowiącej załącznik do niniejszej uchwały.


**§ 3.** Wykonanie uchwały powierza się Burmistrzowi Drezdenka.

**§ 4.** Uchwała wchodzi w życie z dniem podjęcia.

Przewodniczący Rady  
Miejskiej w Drezdenku

**Mariusz Suchecki**

Wyrys z mapy  
Skala 1:500

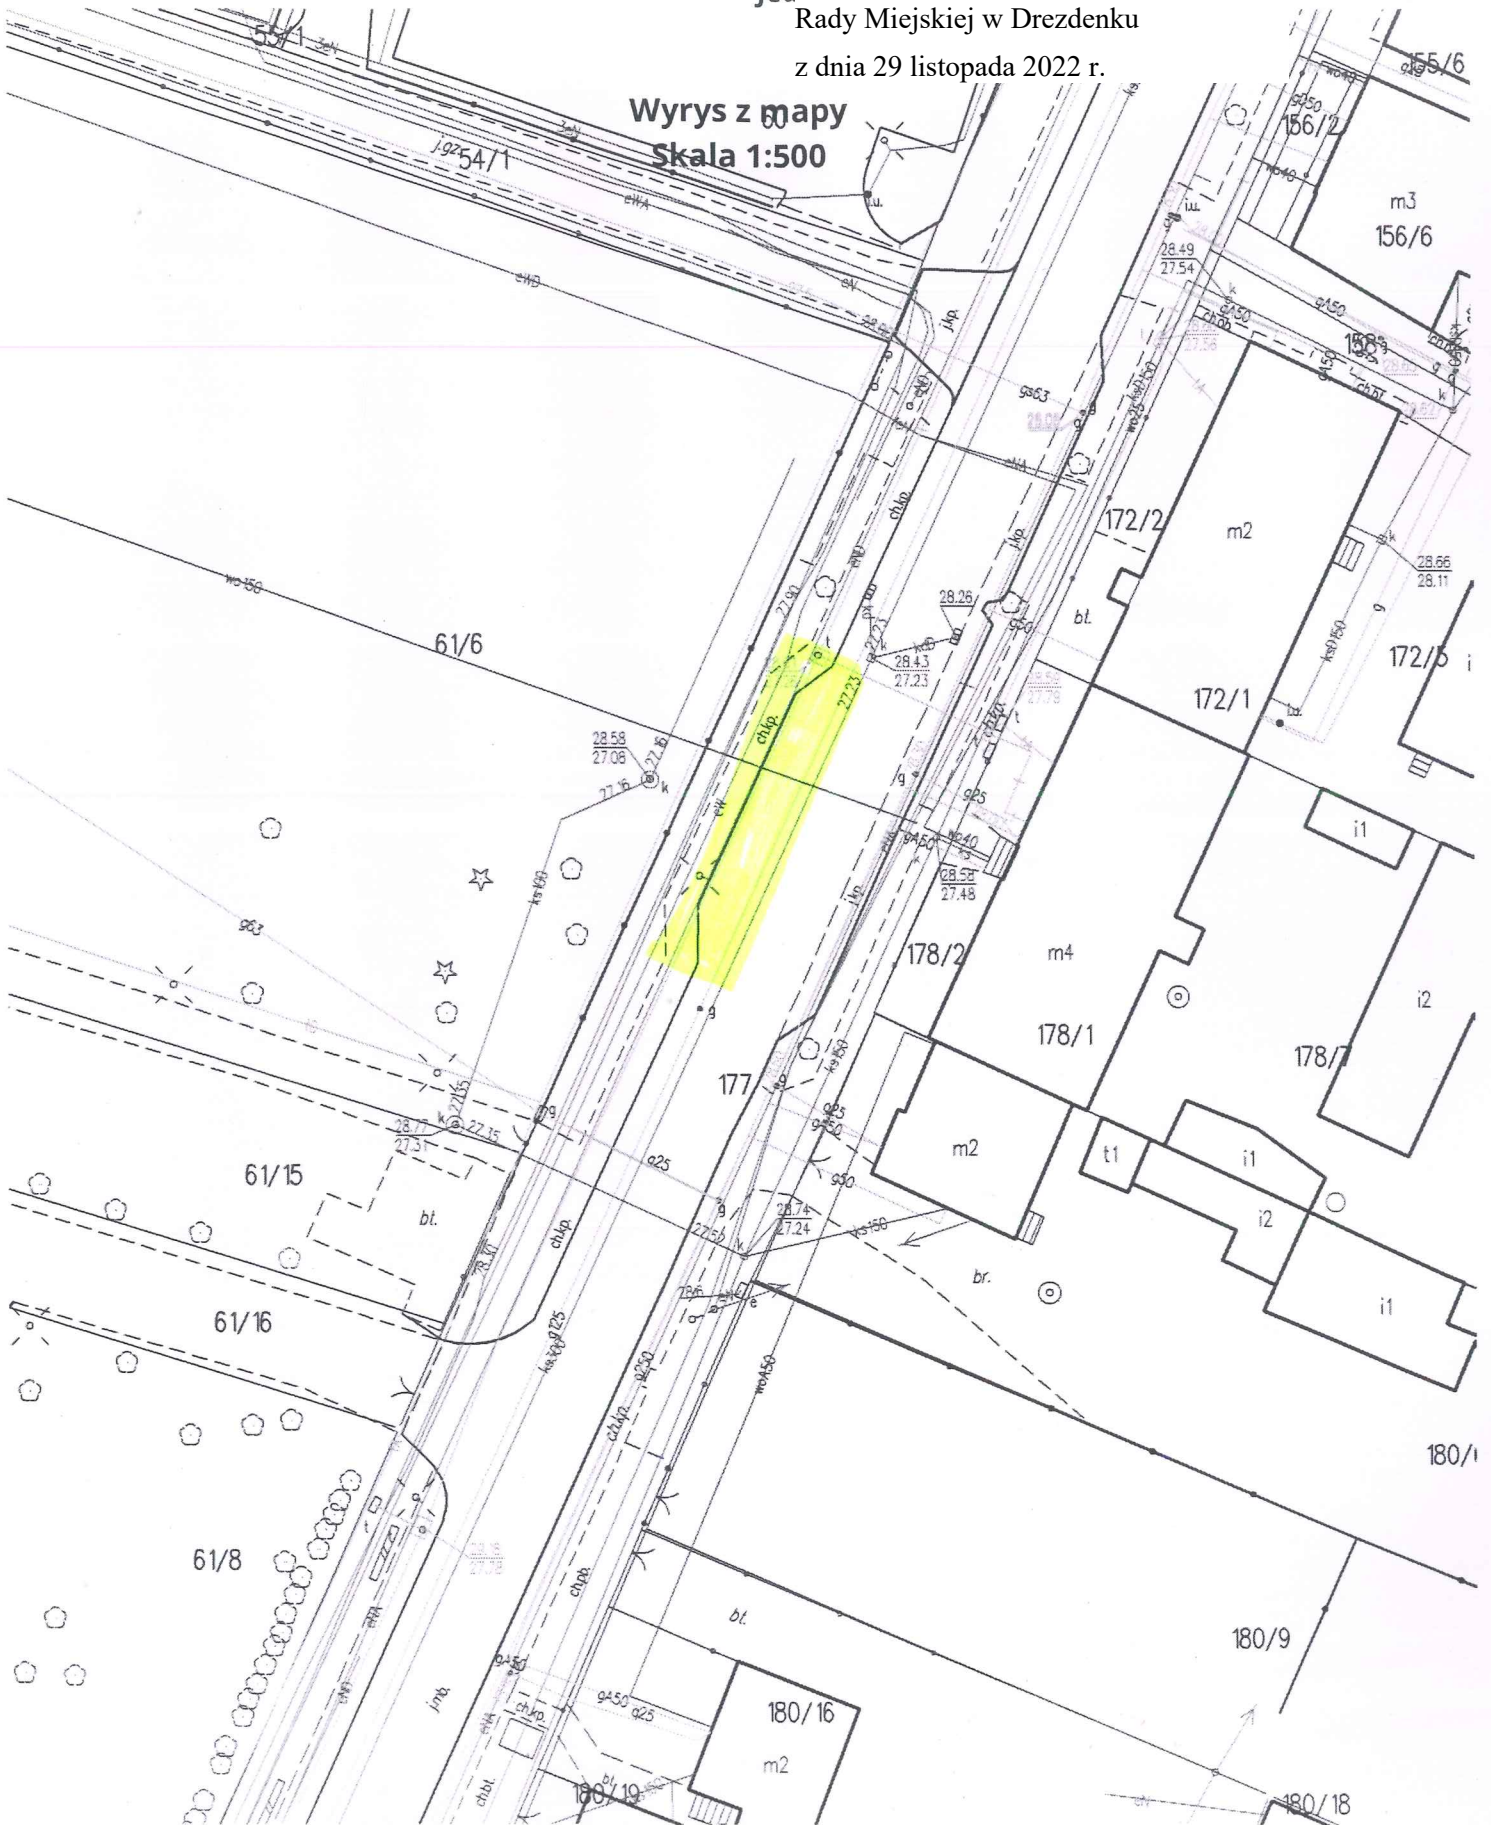

Cel wydruku: ul. Niepodległości

Wydruk sporządził(a): Joanna Kucharska, dnia: 13.10.2022 r.

## **Uzasadnienie**

Zgodnie z art. 20 f pkt 1 ustawy o drogach publicznych, dla zaspokojenia potrzeb mieszkańców gminy Drezenko, lokalizacja nowego przystanku komunikacyjnego przy drodze wojewódzkiej następuje po wskazaniu wstępnego miejsca lokalizacji nowego przystanku komunikacyjnego przez Radę Miejską Drezenka. O możliwości lokalizacji przystanku komunikacyjnego decyduje zarządca drogi uwzględniając charakter drogi oraz warunki bezpieczeństwa ruchu drogowego. Po podjęciu stosownej uchwały przez Radę Miejską Drezenka, zostanie ona przekazana do Zarządu Dróg Wojewódzkich w Zielonej Górze celem ustalenia ostatecznej lokalizacji nowego przystanku komunikacyjnego i nadaniu nowej nazwy. Wobec powyższego podjęcie niniejszej uchwały jest celowe i uzasadnione.