

**UCHWAŁA NR LXIX/449/2022  
RADY MIEJSKIEJ W DREZDENKU**

z dnia 29 listopada 2022 r.

**w sprawie przystąpienia do sporządzenia miejscowego planu zagospodarowania przestrzennego  
w Drezdenku przy Parku Kultur Świata**

Na podstawie art. 18 ust. 2 pkt 5 ustawy z dnia 8 marca 1990 r. o samorządzie gminnym (t.j. Dz. U. z 2022 r., poz. 559 ze zm.) oraz art. 14 ust. 1 i 2 ustawy z dnia 27 marca 2003 r. o planowaniu i zagospodarowaniu przestrzennym (t.j. Dz. U. z 2022 r., poz. 503 ze zm.) Rada Miejska w Drezdenku uchwała, co następuje:

**§ 1.** Przystępuje się do sporządzenia miejscowego planu zagospodarowania przestrzennego w Drezdenku przy Parku Kultur Świata.


**§ 2.** Granice obszaru opracowania miejscowego planu zagospodarowania przestrzennego zostały przedstawione na załączniku graficznym stanowiącym integralną część uchwały.

**§ 3.** Wykonanie uchwały powierza się Burmistrzowi Drezdenka.

**§ 4.** Uchwała wchodzi w życie z dniem podjęcia.

Przewodniczący Rady  
Miejskiej w Drezdenku

**Mariusz Suchecki**

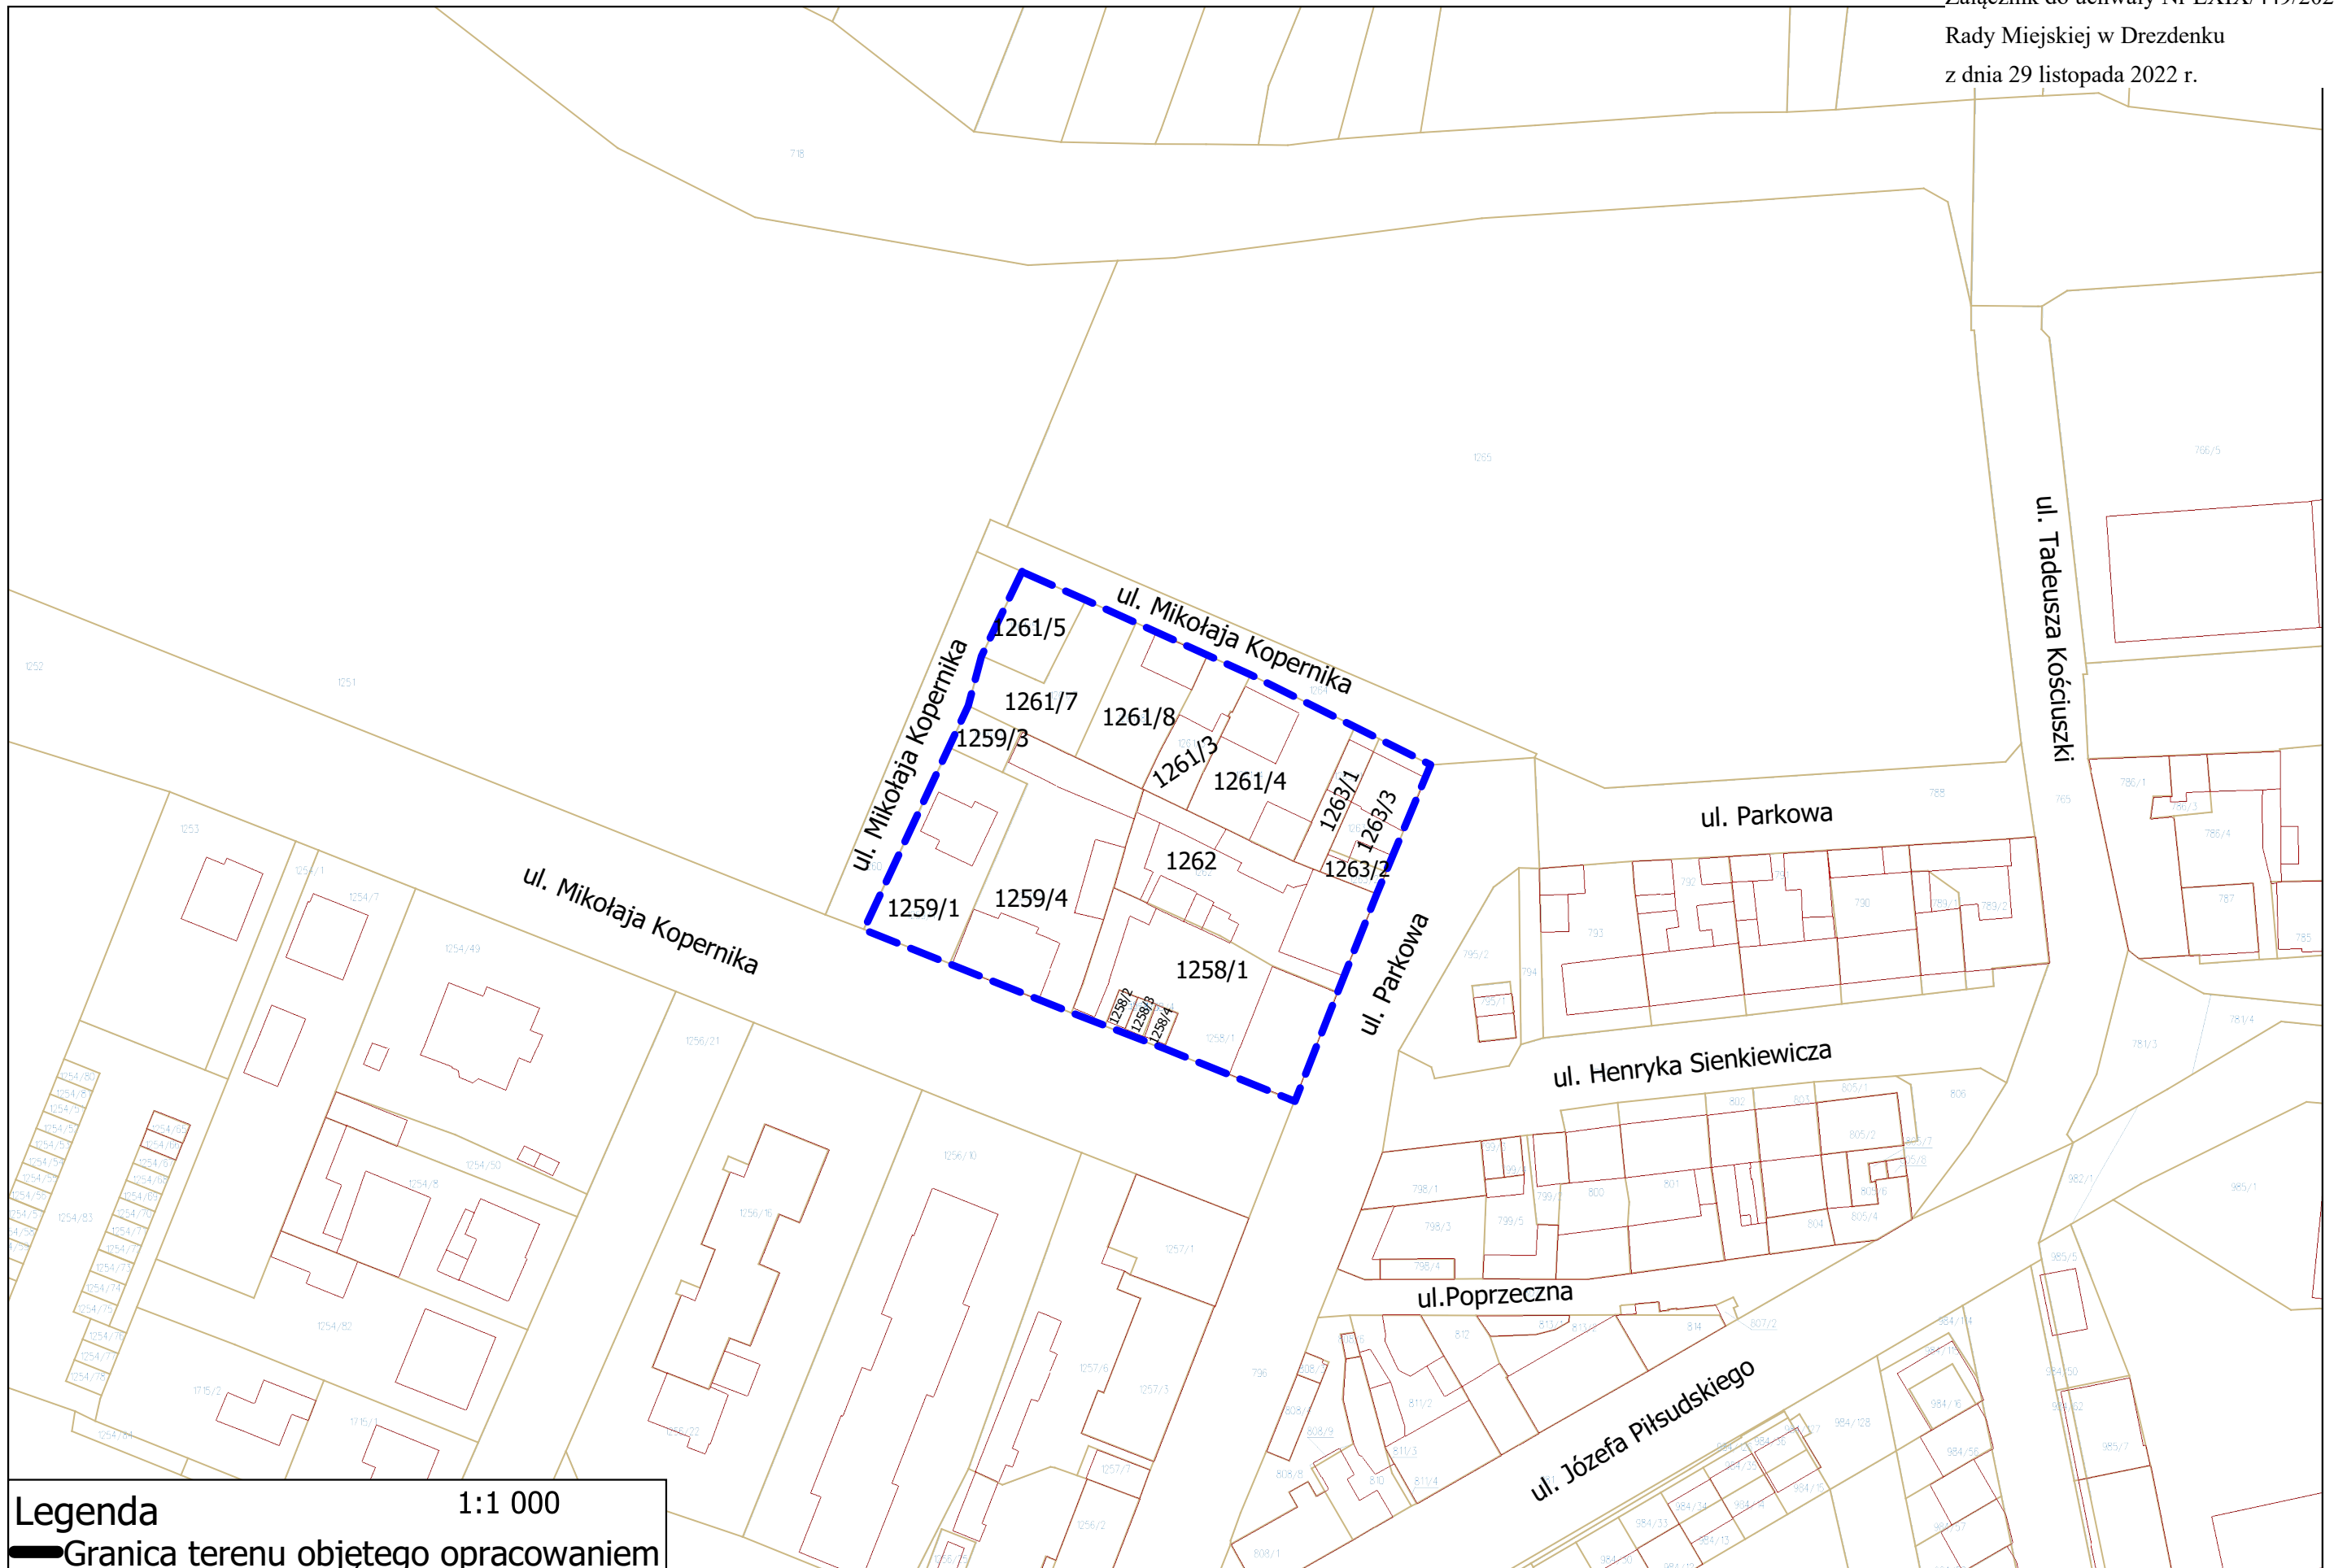

Legenda 1:1 000  
— Granica terenu objętego opracowaniem

## UZASADNIENIE

Zgodnie z art. 18 ust. 2 pkt 5 ustawy z dnia 8 marca 1990 r. o samorządzie gminnym (t.j. Dz. U. z 2022 r., poz. 559 ze zm.) do wyłącznej właściwości rady gminy należy uchwalanie studium uwarunkowań i kierunków zagospodarowania przestrzennego gminy oraz miejscowych planów zagospodarowania przestrzennego.

Stosownie do treści art. 14 ust. 1 i 2 ustawy z dnia 27 marca 2003 r. o planowaniu i zagospodarowaniu przestrzennym (t.j. Dz. U. z 2022 r., poz. 503 ze zm.) w celu ustalenia przeznaczenia terenów, w tym dla inwestycji celu publicznego, oraz określenia sposobów ich zagospodarowania i zabudowy rada gminy podejmuje uchwałę o przystąpieniu do sporządzenia miejscowego planu zagospodarowania przestrzennego, zwanego dalej „planem miejscowym”. O przystąpieniu do sporządzenia planu miejscowego rozstrzyga rada gminy w drodze uchwały. Integralną częścią uchwały jest załącznik graficzny przedstawiający granice obszaru objętego projektem planu.

Do urzędu wpłynął wniosek o wydanie decyzji o ustaleniu lokalizacji inwestycji celu publicznego dla przedsięwzięcia polegającego na budowie wieży radiokomunikacyjnej na jednej z działek objętych niniejszą uchwałą zlokalizowanej w bardzo bliskim sąsiedztwie z Parkiem Kultur Świata. W celu uniemożliwienia lokalizacji ww. obiektu zasadnym jest podjęcie uchwały o przystąpieniu do sporządzenia miejscowego planu zagospodarowania przestrzennego dla tego terenu.

Planowane zapisy będą zgodne ze studium uwarunkowań i kierunków zagospodarowania przestrzennego gminy Drezdenko.

Stosownie do treści art. 14 ust. 5 ustawy z dnia 27 marca 2003 r. o planowaniu i zagospodarowaniu przestrzennym, przed podjęciem niniejszej uchwały, Burmistrz dokonał niezbędnych analiz dotyczących zasadności przystąpienia do sporządzenia planu miejscowego i stopnia zgodności przewidywanych rozwiązań z ustaleniami studium uwarunkowań i kierunków zagospodarowania przestrzennego gminy Drezdenko oraz ustalił niezbędny zakres prac planistycznych.

Biorąc powyższe pod uwagę wywołanie niniejszej uchwały uważa się za uzasadnione.