




MIEJSCOWY PLAN ZAGOSPODAROWANIA PRZESTRZENNEGO W DREZDENKU PRZY PARKU KULTUR ŚWIATA


Załącznik Nr 1 do uchwały
Nr ...
Rady Miejskiej w Drezdenku
z dnia ... r.

SKALA 1:500

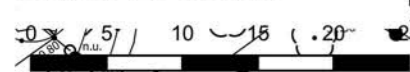

WYRYS ZE STUDIUM UWARUNKOWAŃ
I KIERUNKÓW ZAGOSPODAROWANIA
PRZESTRZENNEGO GMINY DREZDENKO

SKALA 1:10 000

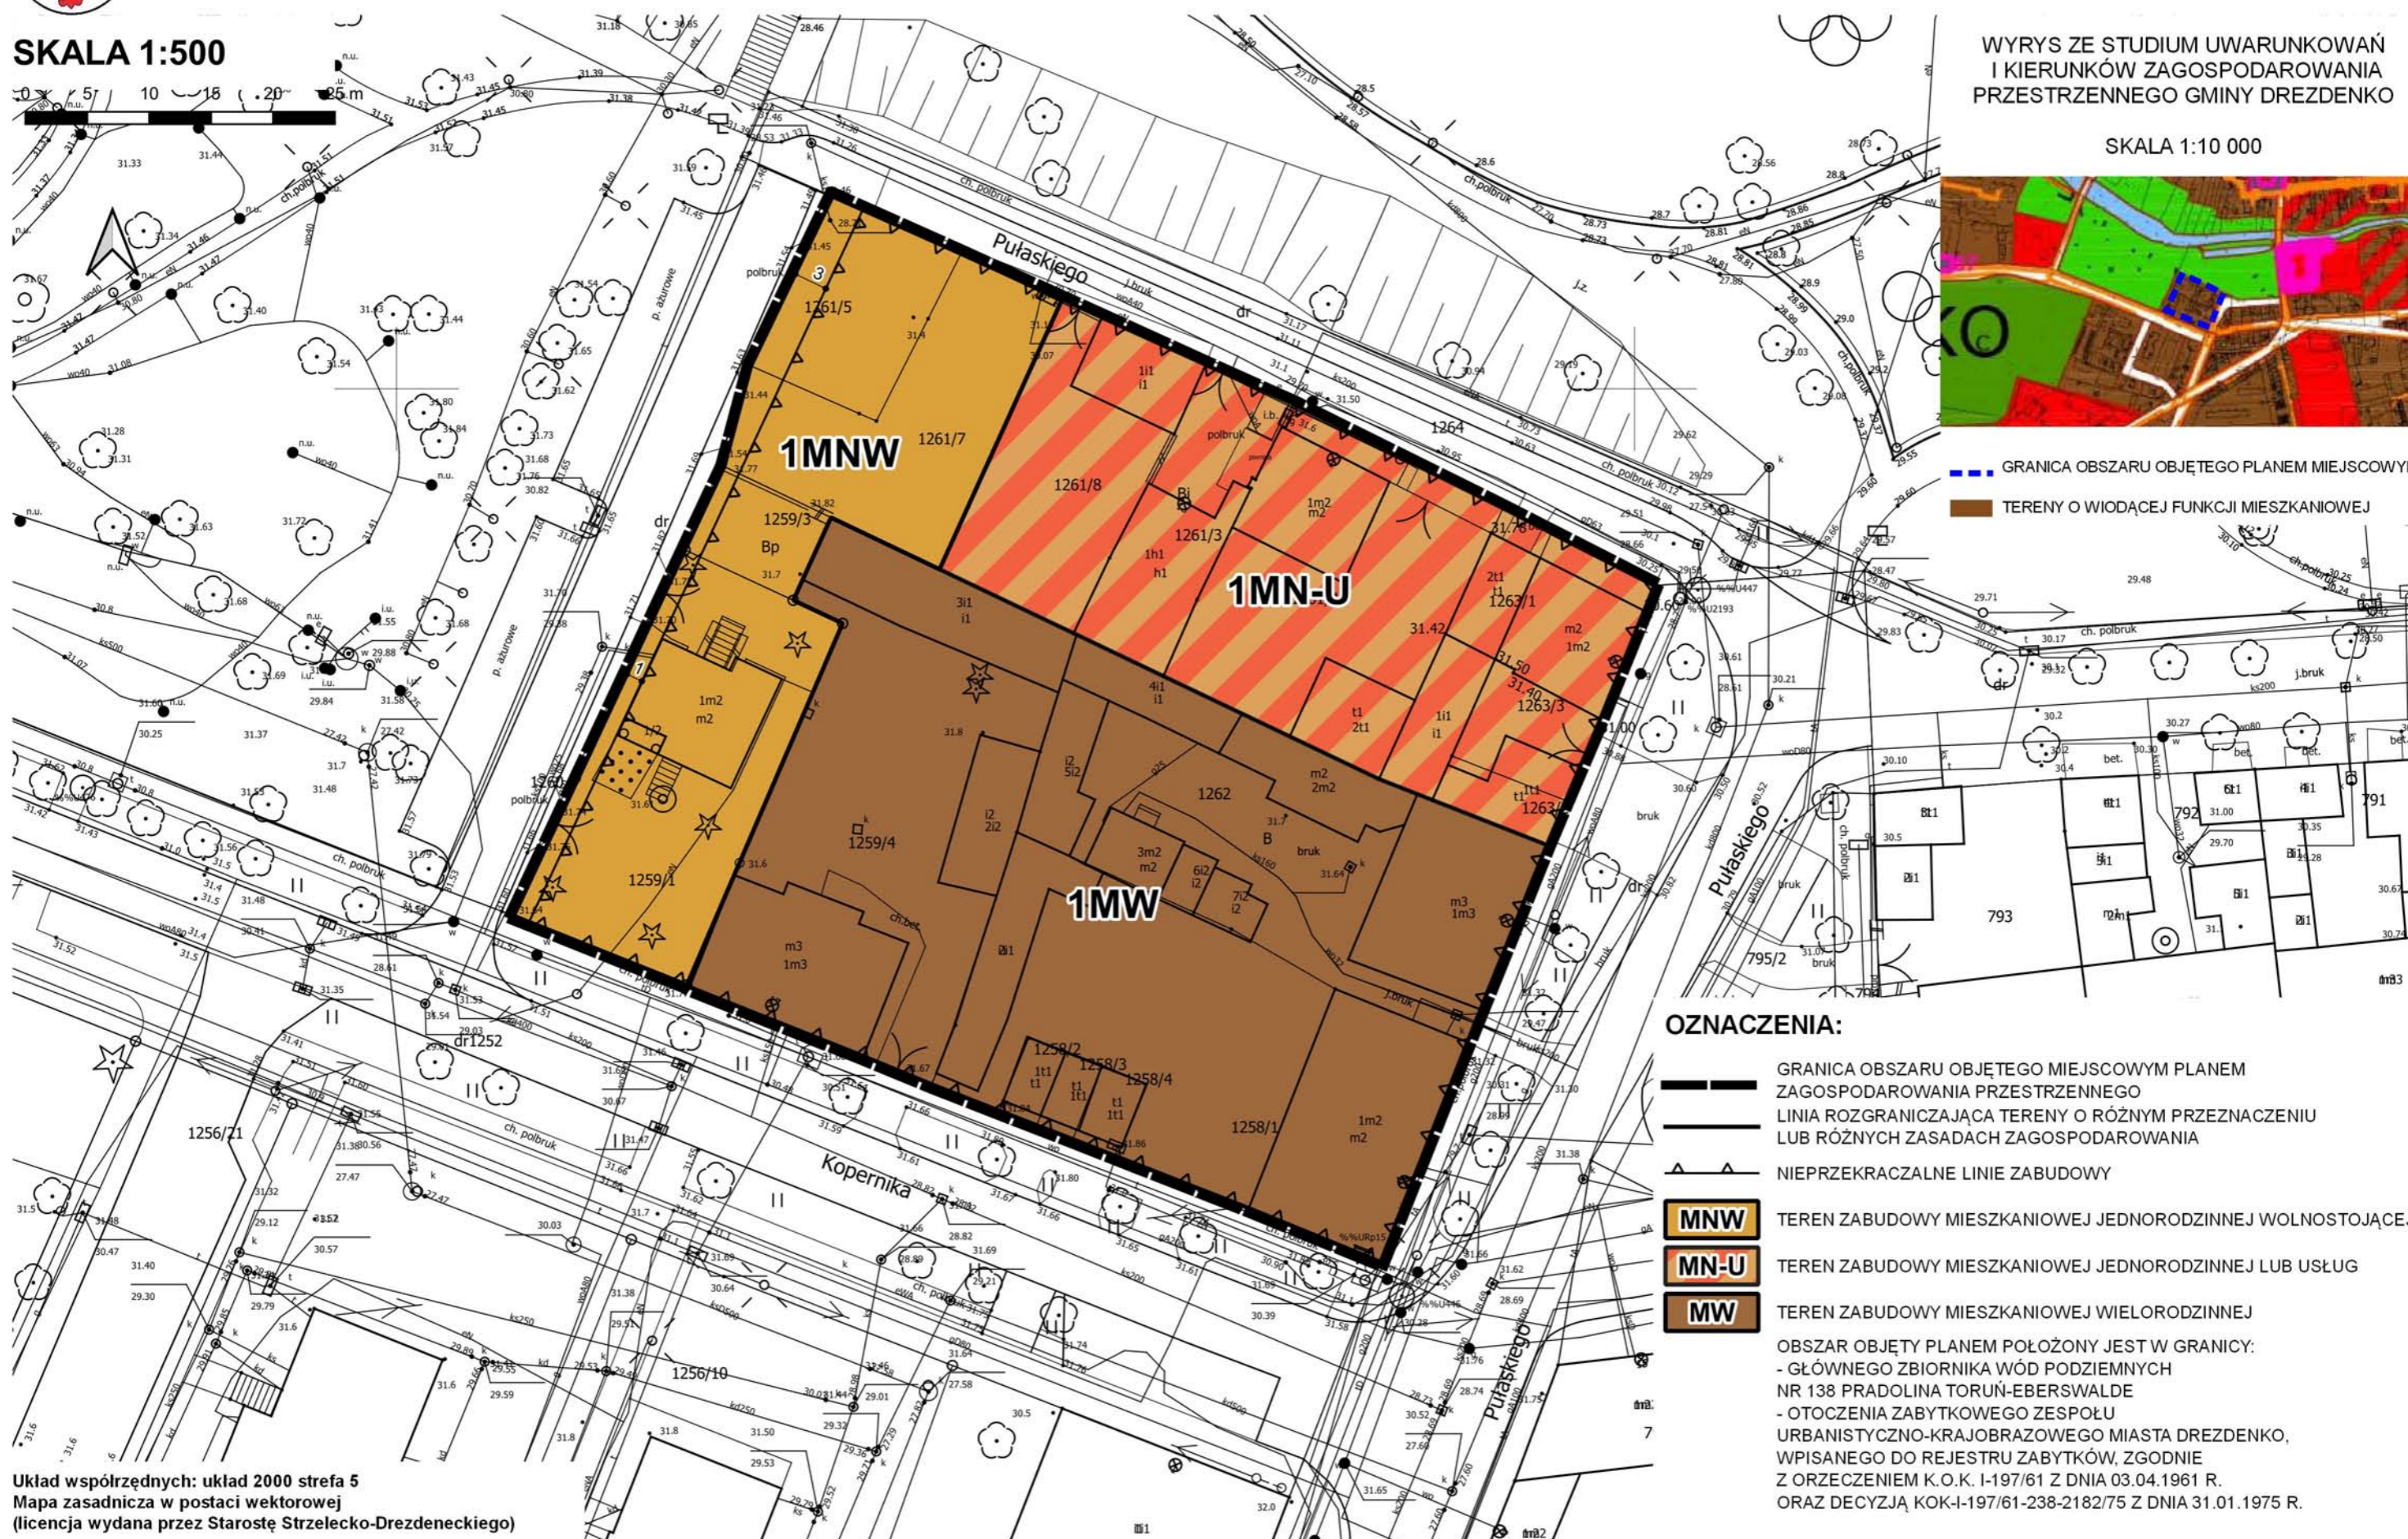

--- GRANICA OBSZARU OBJĘTEGO PLANEM MIEJSCOWYM
--- TERENY O WIODĄCEJ FUNKCJI MIESZKANIOWEJ

OZNACZENIA:

- GRANICA OBSZARU OBJĘTEGO MIEJSCOWYM PLANEM ZAGOSPODAROWANIA PRZESTRZENNEGO
- LINIA ROZGRANICZAJĄCA TERENY O RÓŻNYM PRZEZNACZENIU LUB RÓŻNYCH ZASADACH ZAGOSPODAROWANIA
- NIEPRZEKRACZALNE LINIE ZABUDOWY
- TEREN ZABUDOWY MIESZKANIOWEJ JEDNORODZINNEJ WOLNOSTOJĄCEJ
- TEREN ZABUDOWY MIESZKANIOWEJ JEDNORODZINNEJ LUB USŁUG
- TEREN ZABUDOWY MIESZKANIOWEJ WIELORODZINNEJ

OBSZAR OBJĘTY PLANEM POŁOŻONY JEST W GRANICY:
- GŁÓWNEGO ZBIORNIKA WÓD PODZIEMNYCH NR 138 PRADOLINA TORUŃ-EBERSWALDE
- OTOCZENIA ZABYTKOWEGO ZESPOŁU URBANISTYCZNO-KRAJOBRAZOWEGO MIASTA DREZDENKO, WPISANEGO DO REJESTRU ZABYTKÓW, ZGODNIE Z ORZECZENIEM K.O.K. I-197/61 Z DNIA 03.04.1961 R. ORAZ DECYZJĄ KOK-I-197/61-238-2182/75 Z DNIA 31.01.1975 R.

Układ współrzędnych: układ 2000 strefa 5
Mapa zasadnicza w postaci wektorowej
(licencja wydana przez Starostę Strzelecko-Drezdeneckiego)