

**UCHWAŁA NR XCIII/578/2024
RADY MIEJSKIEJ W DREZDENKU**

z dnia 26 marca 2024 r.

w sprawie wykazu kąpielisk oraz sezonu kąpielowego na terenie Gminy Drezdenko na rok 2024

Na podstawie art. 18 ust. 2 pkt 15 ustawy z dnia 8 marca 1990 r. o samorządzie gminnym (t. j. Dz. U. 2023r., poz. 40 ze zm.) oraz art. 37 ust. 1 i 2 ustawy z dnia 20 lipca 2017 r. Prawo wodne (t. j. Dz. U. 2023r., poz. 1478 ze zm.), uchwała się co następuje:

§ 1. Określa się wykaz kąpielisk na terenie Gminy Drezdenko na 2024 rok, obejmujący kąpielisko „Plaża Lubiewo” na Jeziorze Łubowo o długości linii brzegowej 51,5 m, którego organizatorem jest Gmina Drezdenko.

§ 2. Lokalizację kąpieliska, o którym mowa w § 1 określono w załączniku nr 1.

§ 3. Określa się sezon kąpielowy na kąpielisku wymienionym w § 1, który obejmuje okres od 25 czerwca do 31 sierpnia 2024r.

§ 4. Wykonanie uchwały powierza się Burmistrzowi Drezdenka.


§ 5. Uchwała wchodzi w życie po upływie 14 dni od dnia ogłoszenia w Dzienniku Urzędowym Województwa Lubuskiego.

Przewodniczący Rady
Miejskiej w Drezdenku

Mariusz Suchecki

MAPA SYT.-WYS.
SKALA 1: 500
miejscowość LUBIEWO

207

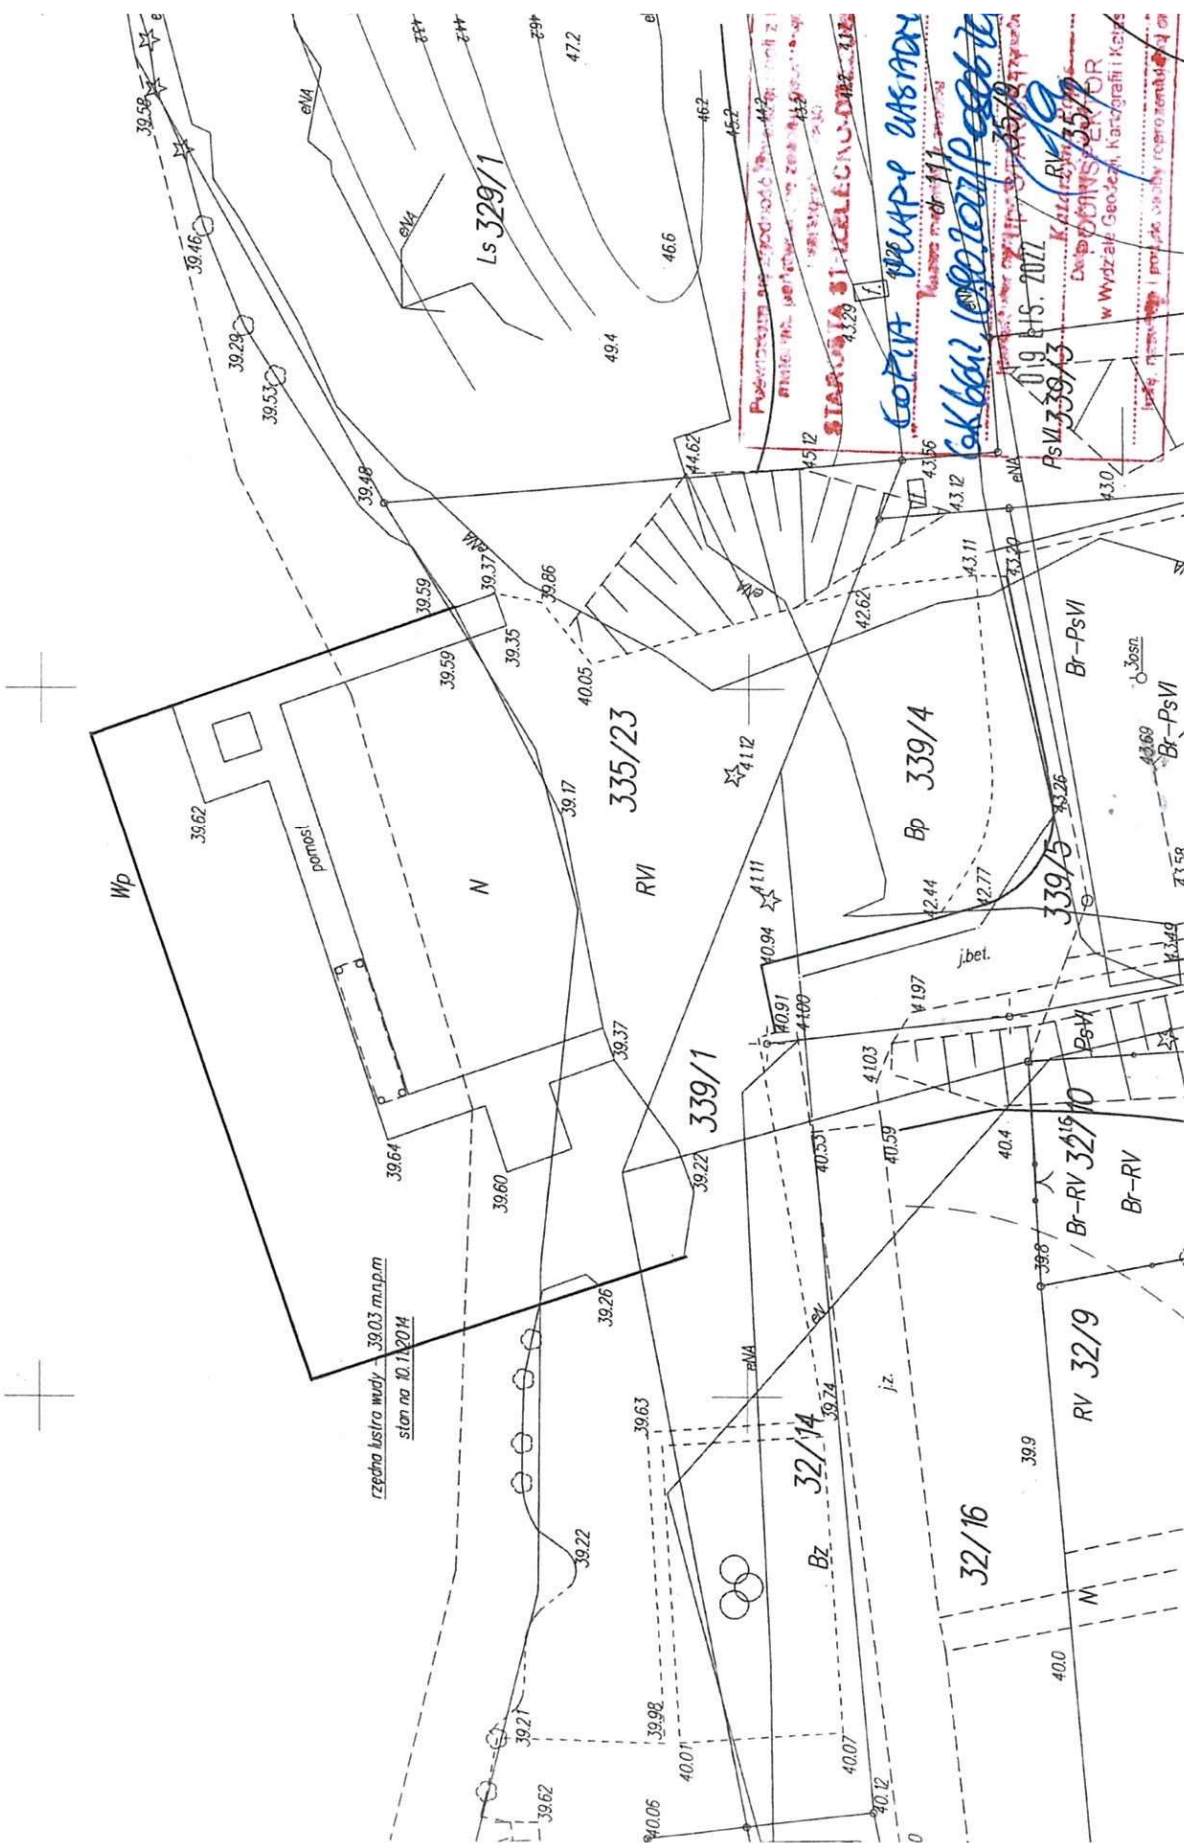

UZASADNIENIE

Zgodnie z art. 37 ust. 1 i ust. 2 ustawy z dnia 20 lipca 2017 r. Prawo wodne (t. j. Dz. U. 2023r., poz. 1478 ze zm.) rada gminy określa, w drodze uchwały będącej aktem prawa miejscowego, corocznie do dnia 20 maja:

- 1) sezon kąpielowy, który obejmuje okres między 1 czerwca a 30 września,
- 2) wykaz kąpielisk na terenie gminy.

Wniosek o ujęcie w wykazie kąpielisk składa do Burmistrza corocznie organizator kąpieliska w terminie do dnia 31 grudnia roku poprzedzającego sezon kąpielowy, w którym kąpielisko ma być otwarte (art. 37 ust. 3).

Biorąc pod uwagę powyższe przygotowany został projekt uchwały w sprawie wykazu kąpielisk oraz sezonu kąpielowego na terenie Gminy Drezdenko na rok 2024.

Projekt uchwały zgodnie z art. 37 ust. 10 został podany do publicznej wiadomości w sposób zwyczajowo przyjęty tj.: wywieszony na tablicach ogłoszeń Urzędu Miejskiego oraz umieszczony na stronie internetowej Urzędu w Biuletynie Informacji Publicznej. Uwagi oraz propozycje zmian do projektu uchwały można było składać w terminie 21 dni tj. od dnia 12.01.2024r. do dnia 02.02.2024r. W wyznaczonym terminie nie wniesiono uwag i propozycji zmian do projektu uchwały.

Na podstawie art. 37 ust. 12 ustawy Prawo wodne projekt uchwały został zaopiniowany przez:

- Państwowe Gospodarstwo Wodne Wody Polskie w Bydgoszczy,
- Głównego Inspektora Ochrony Środowiska w Zielonej Górze,
- Państwowego Powiatowego Inspektora Sanitarnego w Drezdenku.

Wobec powyższego podjęcie niniejszej uchwały jest uzasadnione.