




MIEJSCOWY PLAN ZAGOSPODAROWANIA PRZESTRZENNEGO W OBRĘBIE NIEGOSŁAW UL. NIEGOSŁAWSKA


Załącznik Nr 1 do uchwały
Nr ...
Rady Miejskiej w Drezdenku
z dnia ... r.

WYRYS ZE STUDIUM UWARUNKWAŃ
I KIERUNKÓW ZAGOSPODAROWANIA
PRZESTRZENNEGO GMINY DREZDENKU

SKALA 1:10 000

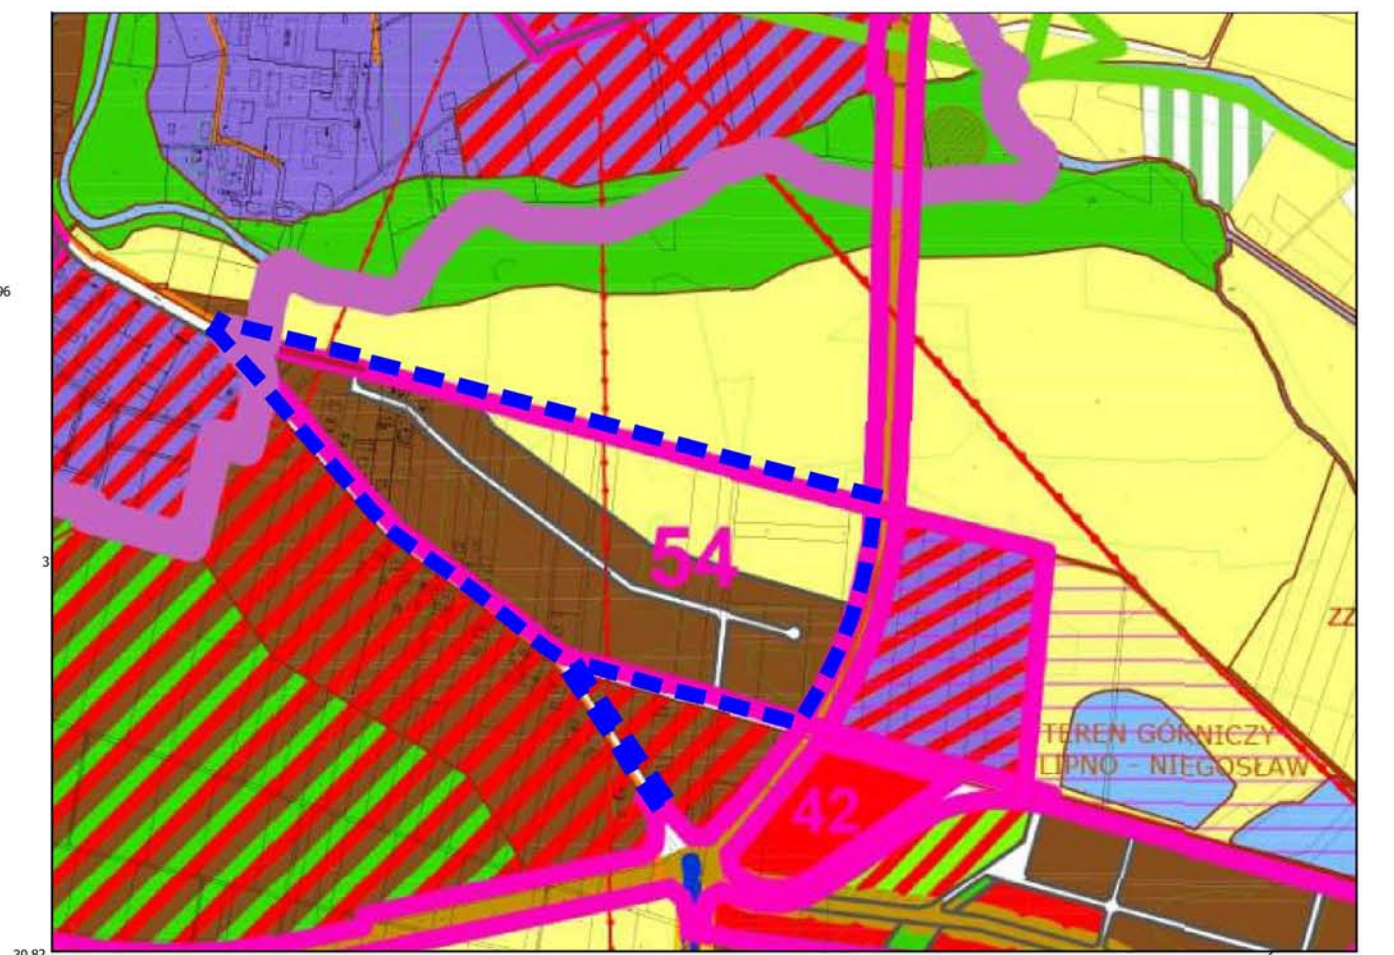

--- GRANICA OBSZARU OBJĘTEGO PLANEM MIEJSCOWYM

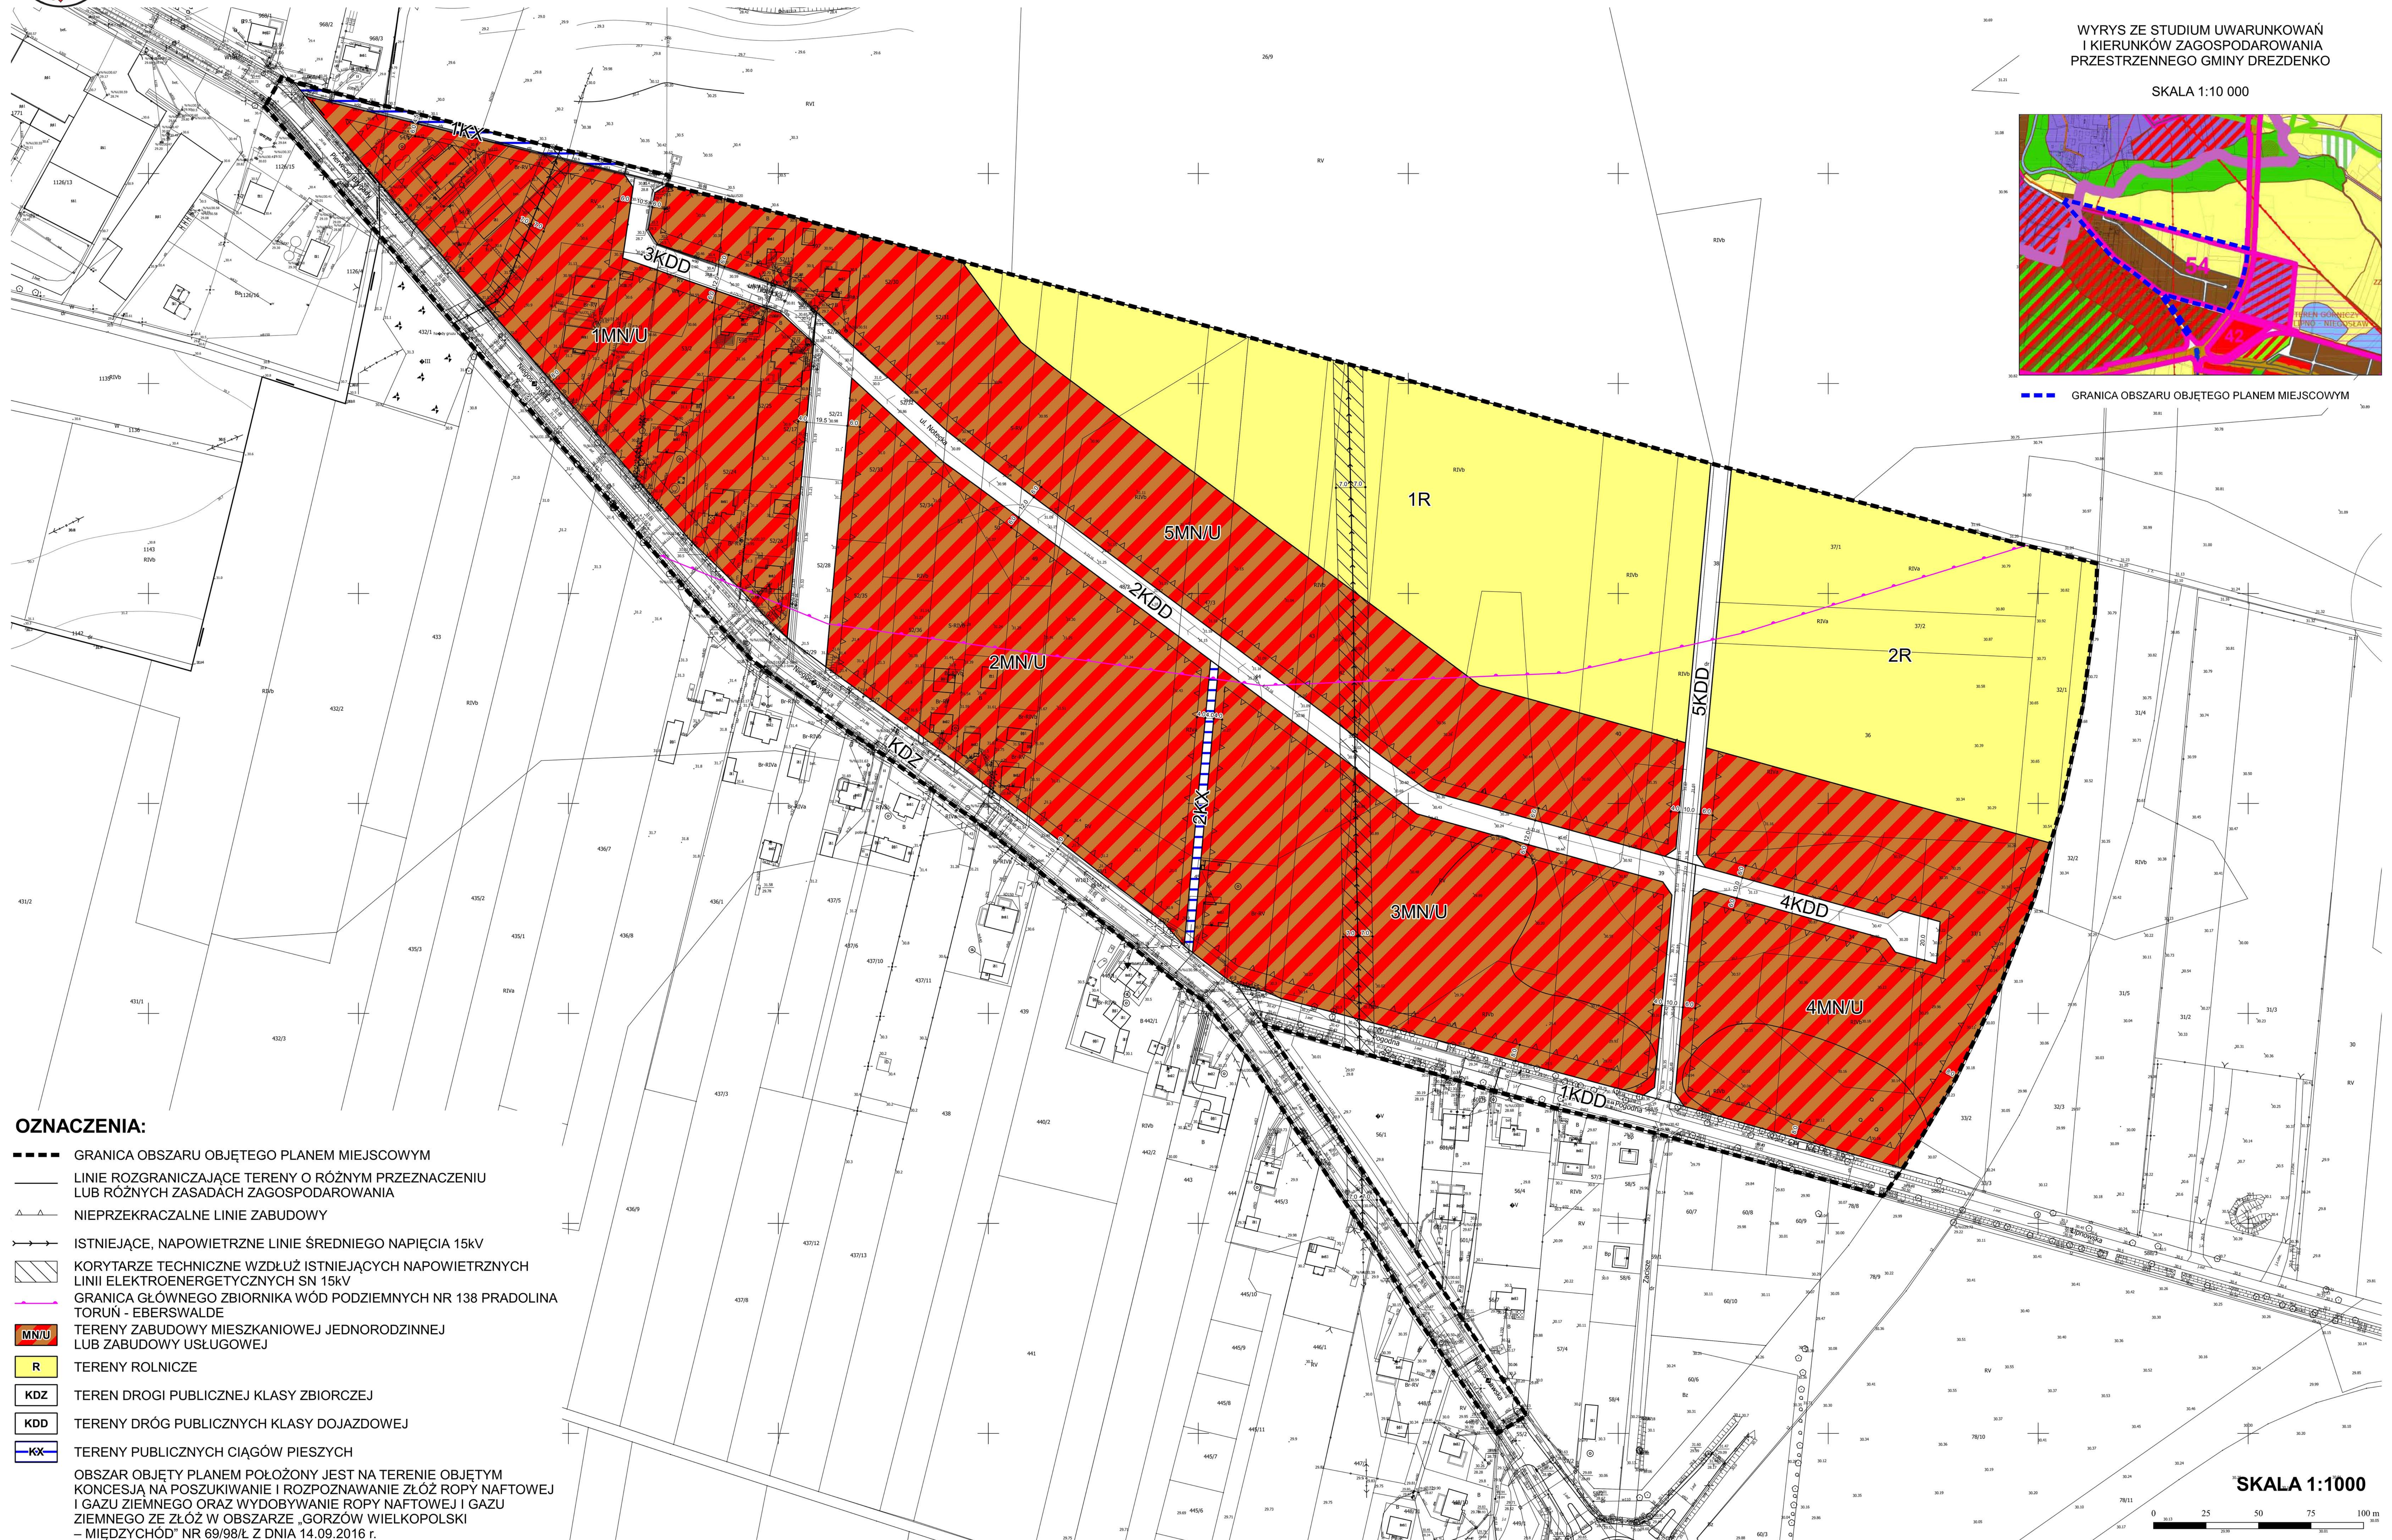

OZNACZENIA:

- GRANICA OBSZARU OBJĘTEGO PLANEM MIEJSCOWYM
 - LINIE ROZGRANICZAJĄCE TERENY O RÓŻNYM PRZEZNACZENIU LUB RÓŻNYCH ZASADACH ZAGOSPODAROWANIA
 - ▲ NIEPRZEKACZALNE LINIE ZABUDOWY
 - ISTNIEJĄCE, NAPIĘTRZNE LINIE ŚREDNIEGO NAPIĘCIA 15kV
 - ▨ KORYTARZE TECHNICZNE WZDŁUŻ ISTNIEJĄCYCH NAPIĘTRZNYCH LINII ELEKTROENERGETYCZNYCH SN 15kV
 - GRANICA GŁÓWNEGO ZBIORNIKA WÓD PODZIEMNYCH NR 138 PRADOLINA TORUŃ - EBERSWALDE
 - MNU** TERENY ZABUDOWY MIESZKANIOWEJ JEDNORODZINNEJ LUB ZABUDOWY USŁUGOWEJ
 - R** TERENY ROLNICZE
 - KDZ** TEREN DROGI PUBLICZNEJ KLASY ZBIORCZEJ
 - KDD** TERENY DRÓG PUBLICZNYCH KLASY DOJAZDOWEJ
 - KX** TERENY PUBLICZNYCH CIĄGÓW PIESZYCH
- OBSZAR OBJĘTY PLANEM POŁOŻONY JEST NA TERENIE OBJĘTYM KONCESJĄ NA POSZUKIWANIE I ROZPOZNAWANIE ZŁOŻY ROPY NAFTOWEJ I GAZU ZIEMNEGO ORAZ WYDOBYWANIE ROPY NAFTOWEJ I GAZU ZIEMNEGO ZE ZŁOŻY W OBSZARZE „GORZÓW WIELKOPOLSKI – MIĘDZYCHÓD” NR 69/98/L Z DNIA 14.09.2016 r.

SKALA 1:1000

