



MIEJSCOWY PLAN ZAGOSPODAROWANIA PRZESTRZENNEGO MIASTA DREZDENKO UL. ALEJA PIASTÓW


Załącznik Nr 1 do uchwały
Nr ...
Rady Miejskiej w Drezdenku
z dnia ... r.

WYRYS ZE STUDIUM UWARUNKWAŃ
I KIERUNKÓW ZAGOSPODAROWANIA
PRZESTRZENNEGO GMINY DREZDENKO

SKALA 1:10 000



--- GRANICA OBSZARU OBJĘTEGO PLANEM MIEJSCOWYM
--- TERENY O WIODĄCEJ FUNKCJI MIESZKANIOWEJ
--- TERENY O WIODĄCEJ FUNKCJI MIESZKANIOWEJ I USŁUGOWEJ W ZIELENI

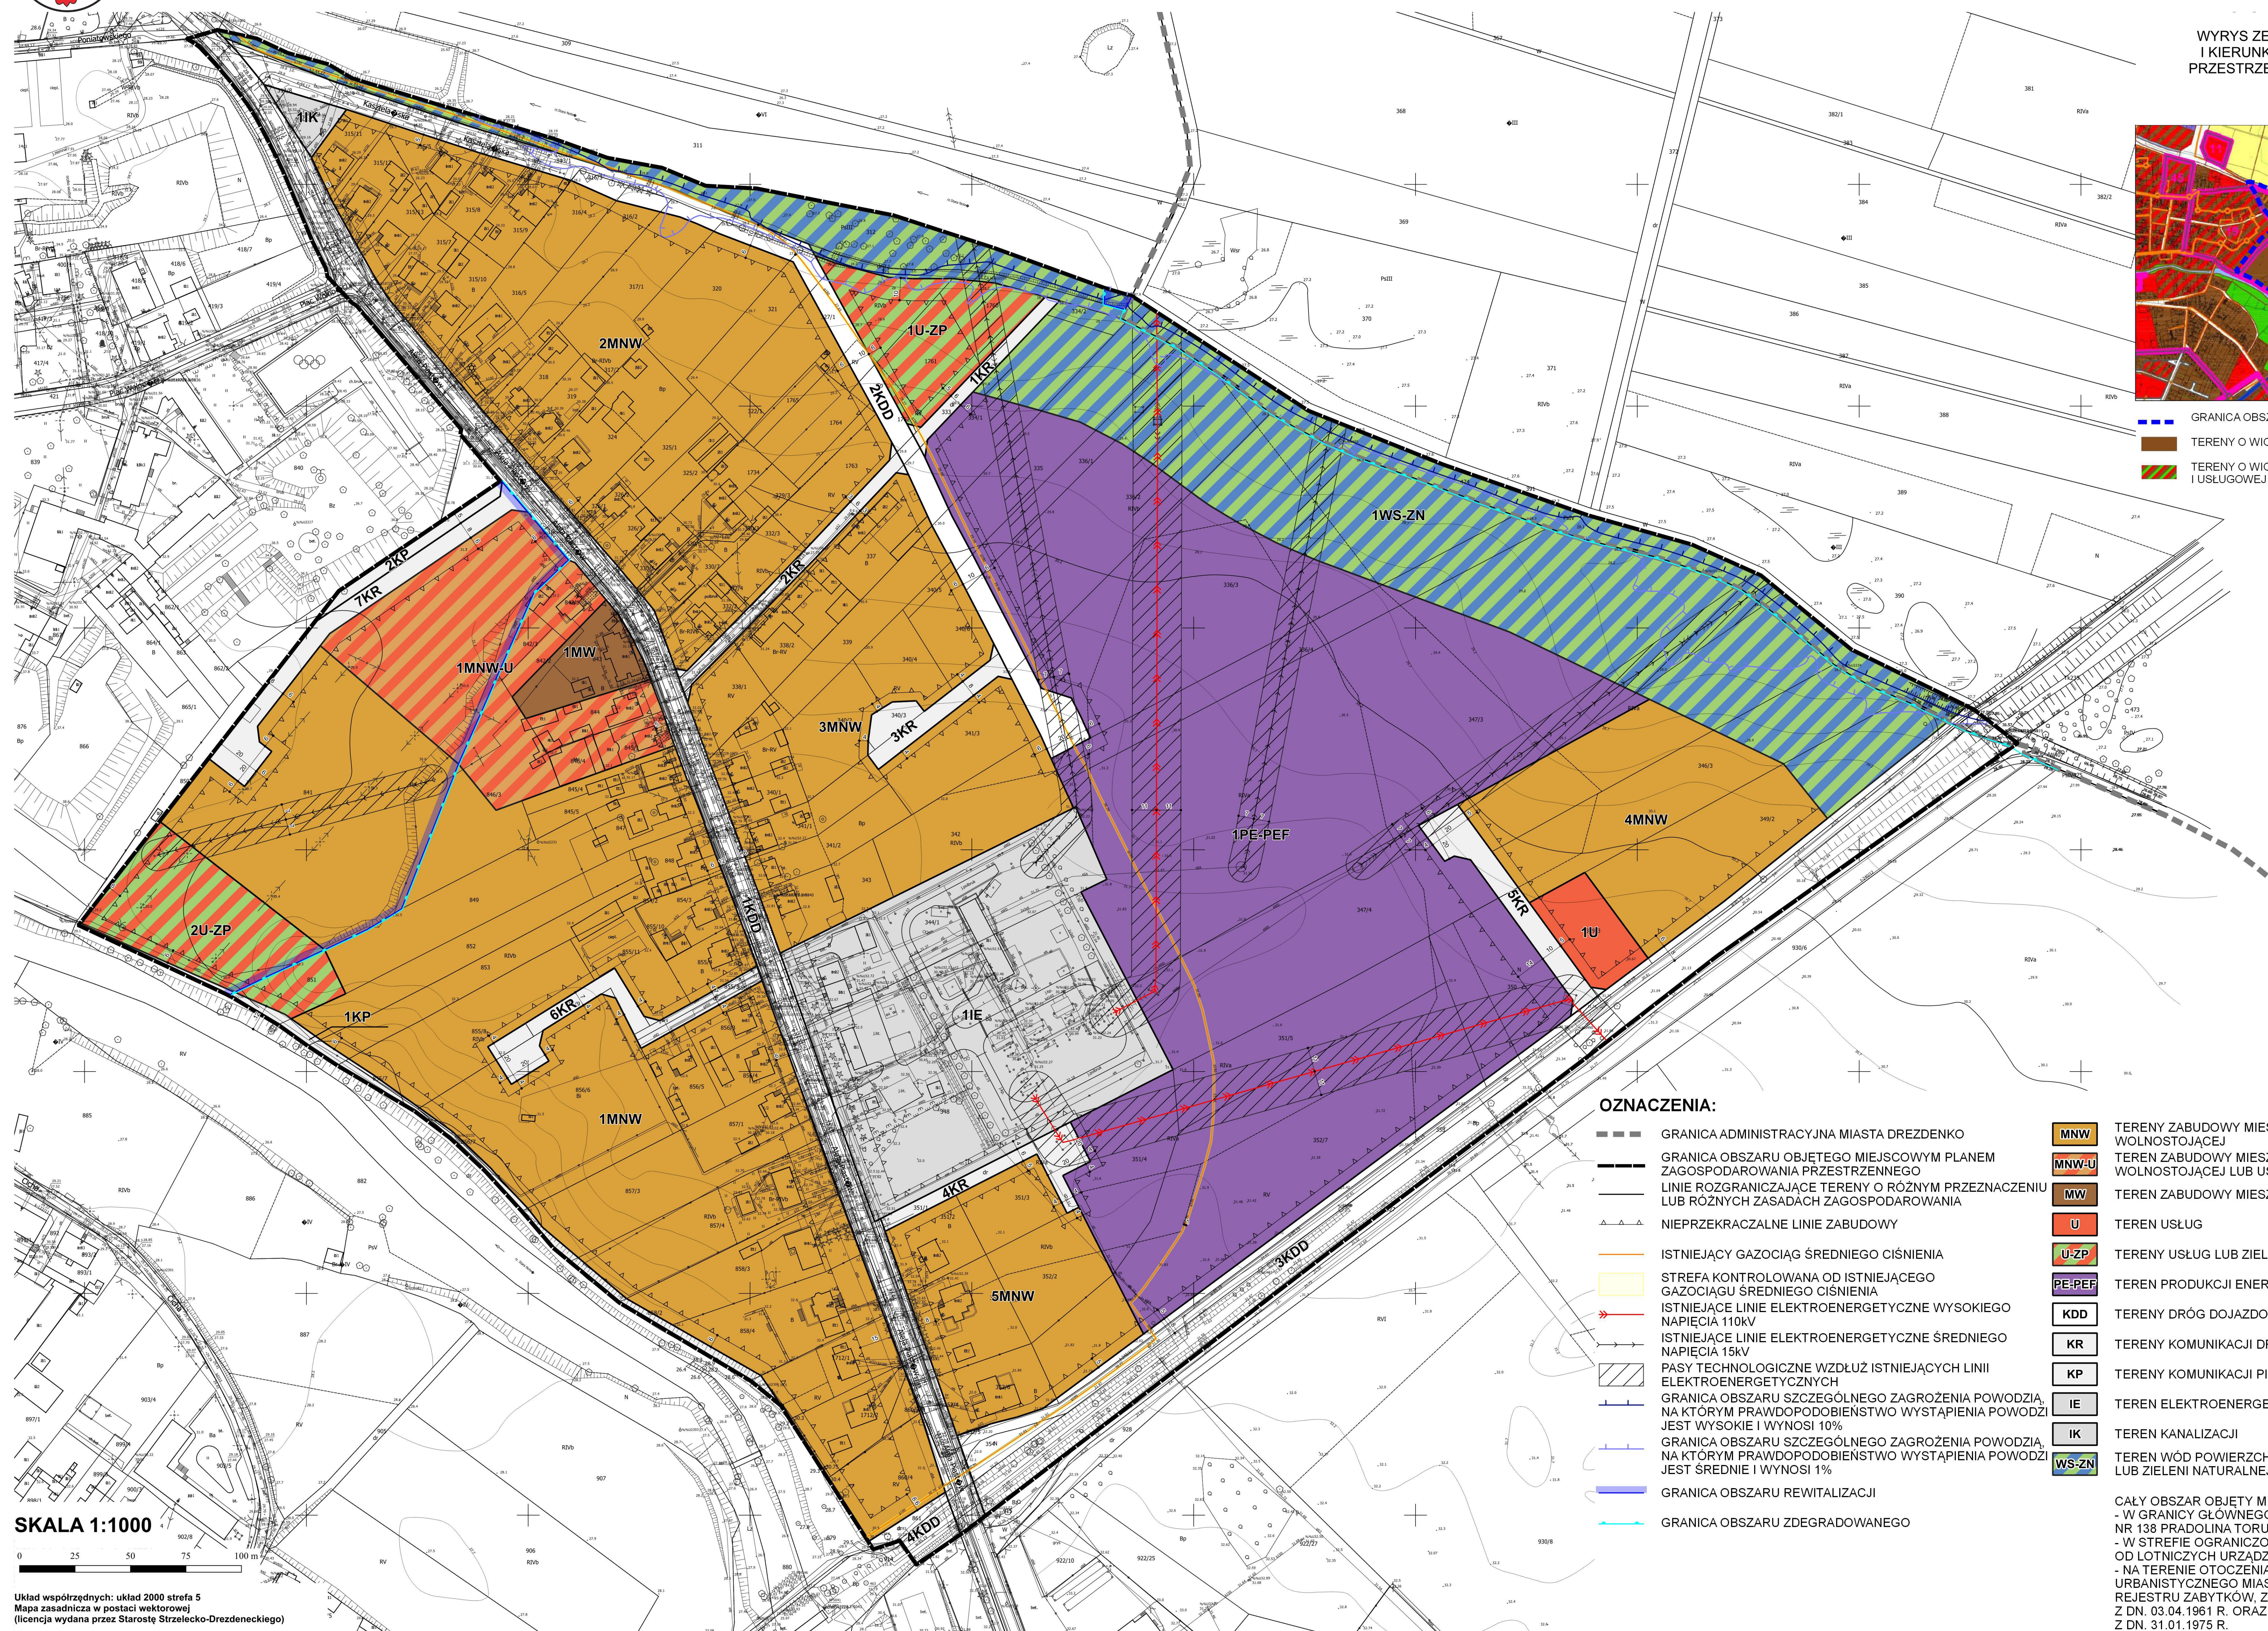

OZNACZENIA:

- GRANICA ADMINISTRACYJNA MIASTA DREZDENKO
- GRANICA OBSZARU OBJĘTEGO MIEJSCOWYM PLANEM ZAGOSPODAROWANIA PRZESTRZENNEGO
- LINIE ROZGRANICZAJĄCE TERENY O RÓŻNYM PRZEZNACZENIU LUB RÓŻNYCH ZASADACH ZAGOSPODAROWANIA
- NIEPRZEKRACZALNE LINIE ZABUDOWY
- ISTNIEJĄCY GAZOCIĄG ŚREDNIEGO CIŚNIENIA
- STREFA KONTROLOWANA OD ISTNIEJĄCEGO GAZOCIĄGU ŚREDNIEGO CIŚNIENIA
- ISTNIEJĄCE LINIE ELEKTROENERGETYCZNE WYSOKIEGO NAPIĘCIA 110kV
- ISTNIEJĄCE LINIE ELEKTROENERGETYCZNE ŚREDNIEGO NAPIĘCIA 15kV
- PASY TECHNOLOGICZNE WZDŁUŻ ISTNIEJĄCYCH LINII ELEKTROENERGETYCZNYCH
- GRANICA OBSZARU SZCZEGÓLNEGO ZAGROŻENIA POWODZIĄ, NA KTÓRYM PRAWDOPODOBIENSTWO WYSTĄPIENIA POWODZI JEST WYSOKIE I WYNOŚI 10%
- GRANICA OBSZARU SZCZEGÓLNEGO ZAGROŻENIA POWODZIĄ, NA KTÓRYM PRAWDOPODOBIENSTWO WYSTĄPIENIA POWODZI JEST ŚREDNIE I WYNOŚI 1%
- GRANICA OBSZARU REWITALIZACJI
- GRANICA OBSZARU ZDEGRADOWANEGO

- MNW** TERENY ZABUDOWY MIESZKANIOWEJ JEDNORODZINNEJ WOLNOSTOJĄCEJ
- MNW-U** TEREN ZABUDOWY MIESZKANIOWEJ JEDNORODZINNEJ WOLNOSTOJĄCEJ LUB USŁUG
- MW** TEREN ZABUDOWY MIESZKANIOWEJ WIELORODZINNEJ
- U** TEREN USŁUG
- U-ZP** TERENY USŁUG LUB ZIELENI URZĄDZONEJ
- PE-PEF** TEREN PRODUKCJI ENERGII LUB ELEKTROWNI SŁONECZNEJ
- KDD** TERENY DRÓG DOJAZDOWYCH
- KR** TERENY KOMUNIKACJI DROGOWEJ WEWNĘTRZNEJ
- KP** TERENY KOMUNIKACJI PIESZO-ROWEROWEJ
- IE** TEREN ELEKTROENERGETYKI
- IK** TEREN KANALIZACJI
- WS-ZN** TEREN WÓD POWIERZCHNIOWYCH ŚRÓDLĄDOWYCH LUB ZIELENI NATURALNEJ

CAŁY OBSZAR OBJĘTY MPZP POŁOŻONY JEST:
- W GRANICY GŁÓWNEGO ZBIORNIKA WÓD PODZIEMNYCH NR 138 PRADOLINA TORUŃ - EBERSWALDE,
- W STREFIE OGRANICZONEJ WYSOKOŚCI ZABUDOWY OD LOTNICZYCH URZĄDZEŃ NAZIEMNYCH
- NA TERENIE OTOCZENIA HISTORYCZNEGO UKŁADU URBANISTYCZNEGO MIASTA DREZDENKO, WPISANEGO DO REJESTRU ZABYTKÓW, ZGODNIE Z ORZECZENIEM K.O.K. I-197/61 Z DN. 03.04.1961 R. ORAZ DECYZJĄ KOK-I-197/61-238-2182/75 Z DN. 31.01.1975 R.

SKALA 1:1000

Układ współrzędnych: układ 2000 strefa 5
Mapa zasadnicza w postaci wektorowej
(licencja wydana przez Starostę Strzelecko-Drezdeneckiego)